


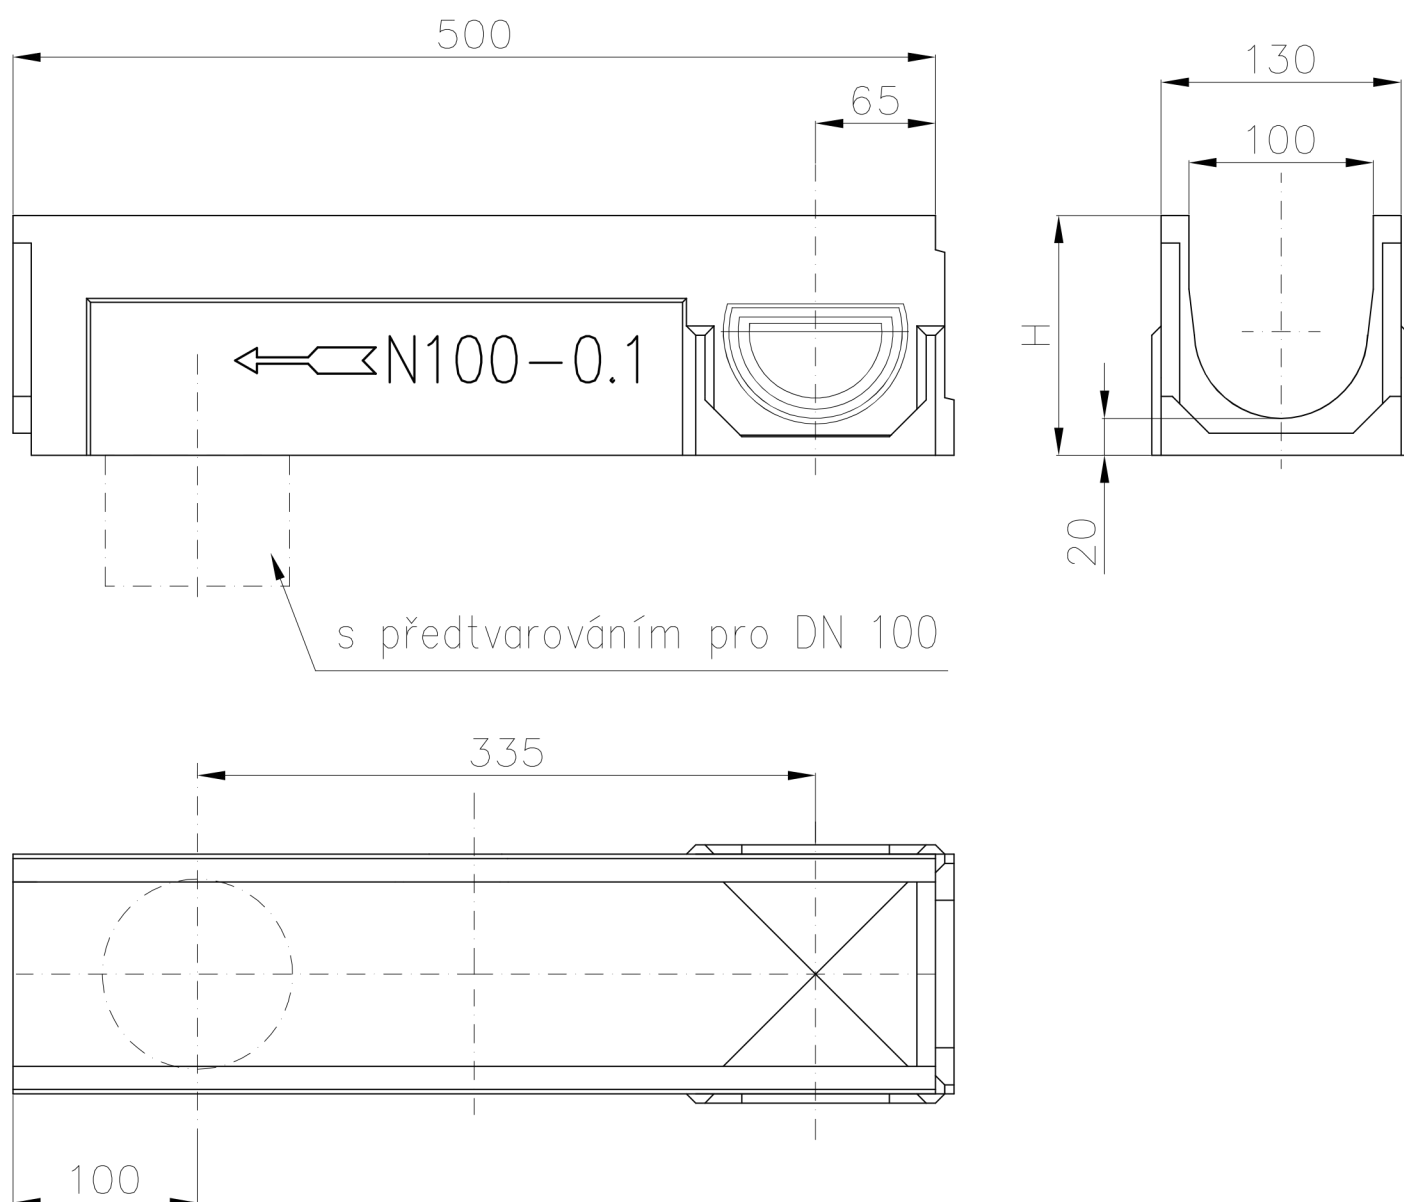

žlab	H (mm)
Typ 0.1	130
Typ 5.1	155
Typ 10.1	180
Typ 20.1	230

ACO DRAIN N100 - žlab délka 0.5m s předtvarováním